




ÜBERSICHT ANSICHTEN 1:100



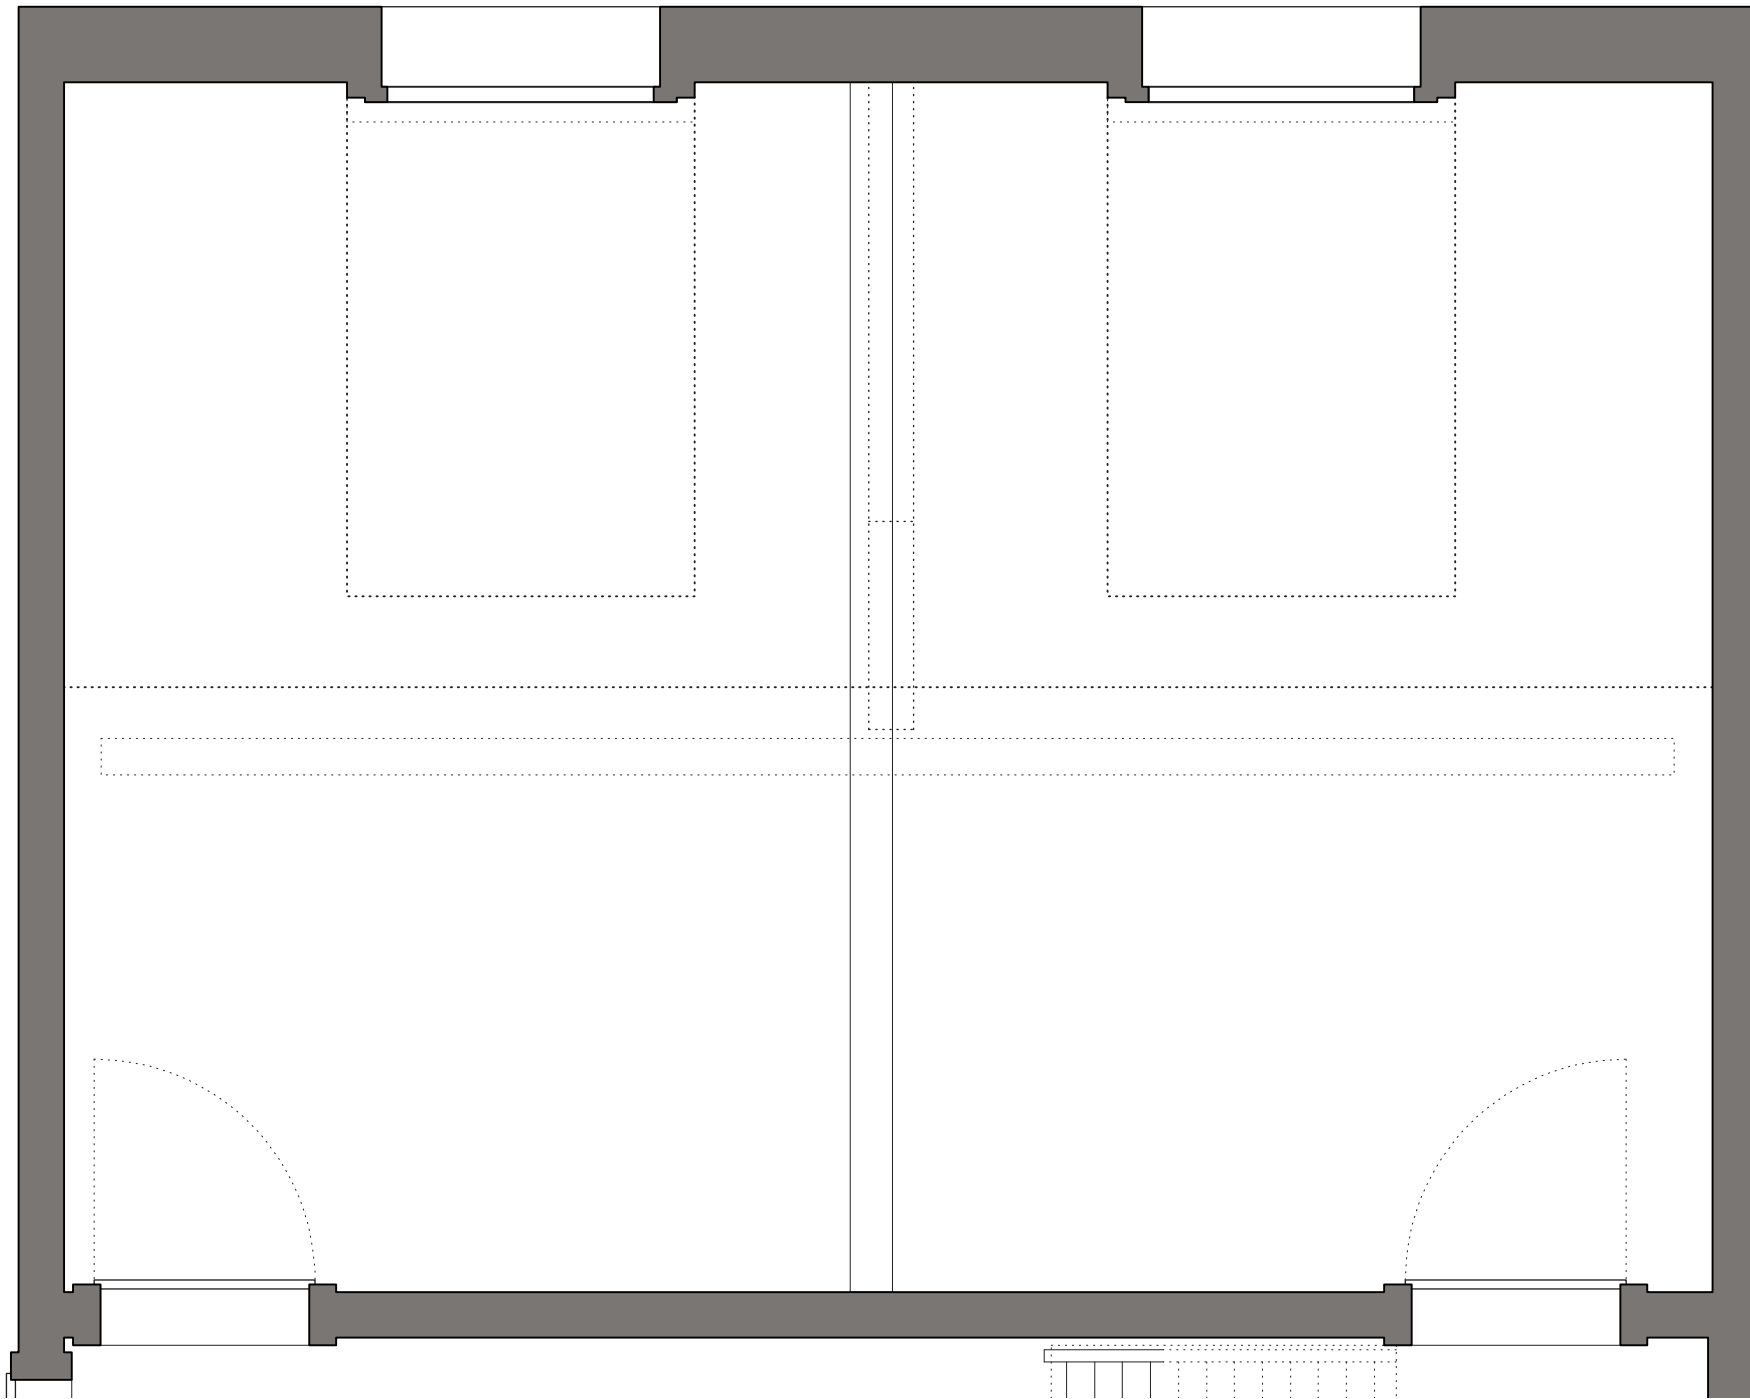



GRUNDRISS KUNSTZIMMER 1:25

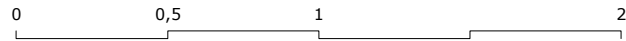

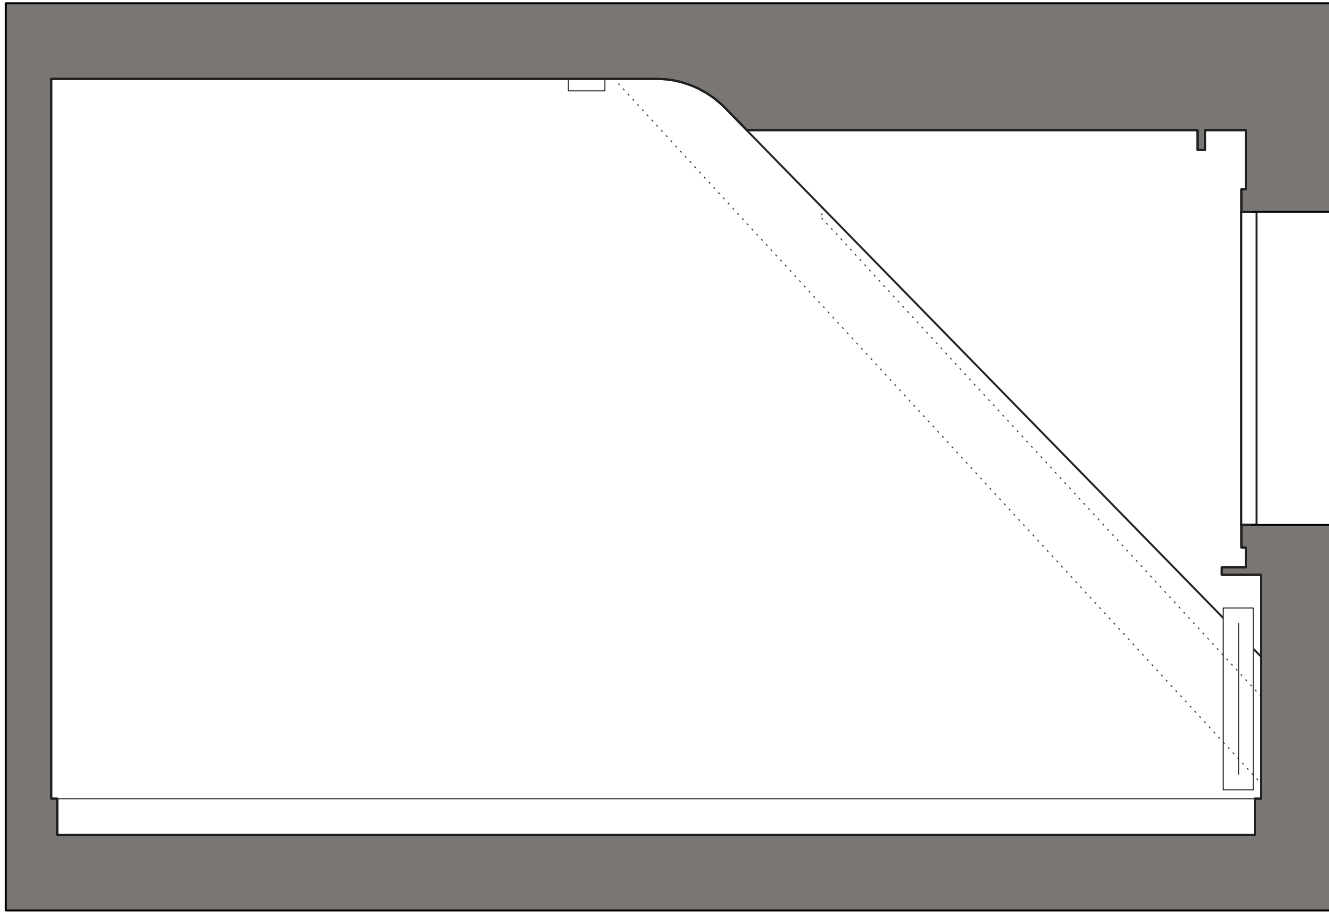



ANSICHT 1 KUNSTZIMMER 1:25

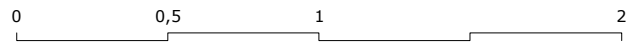

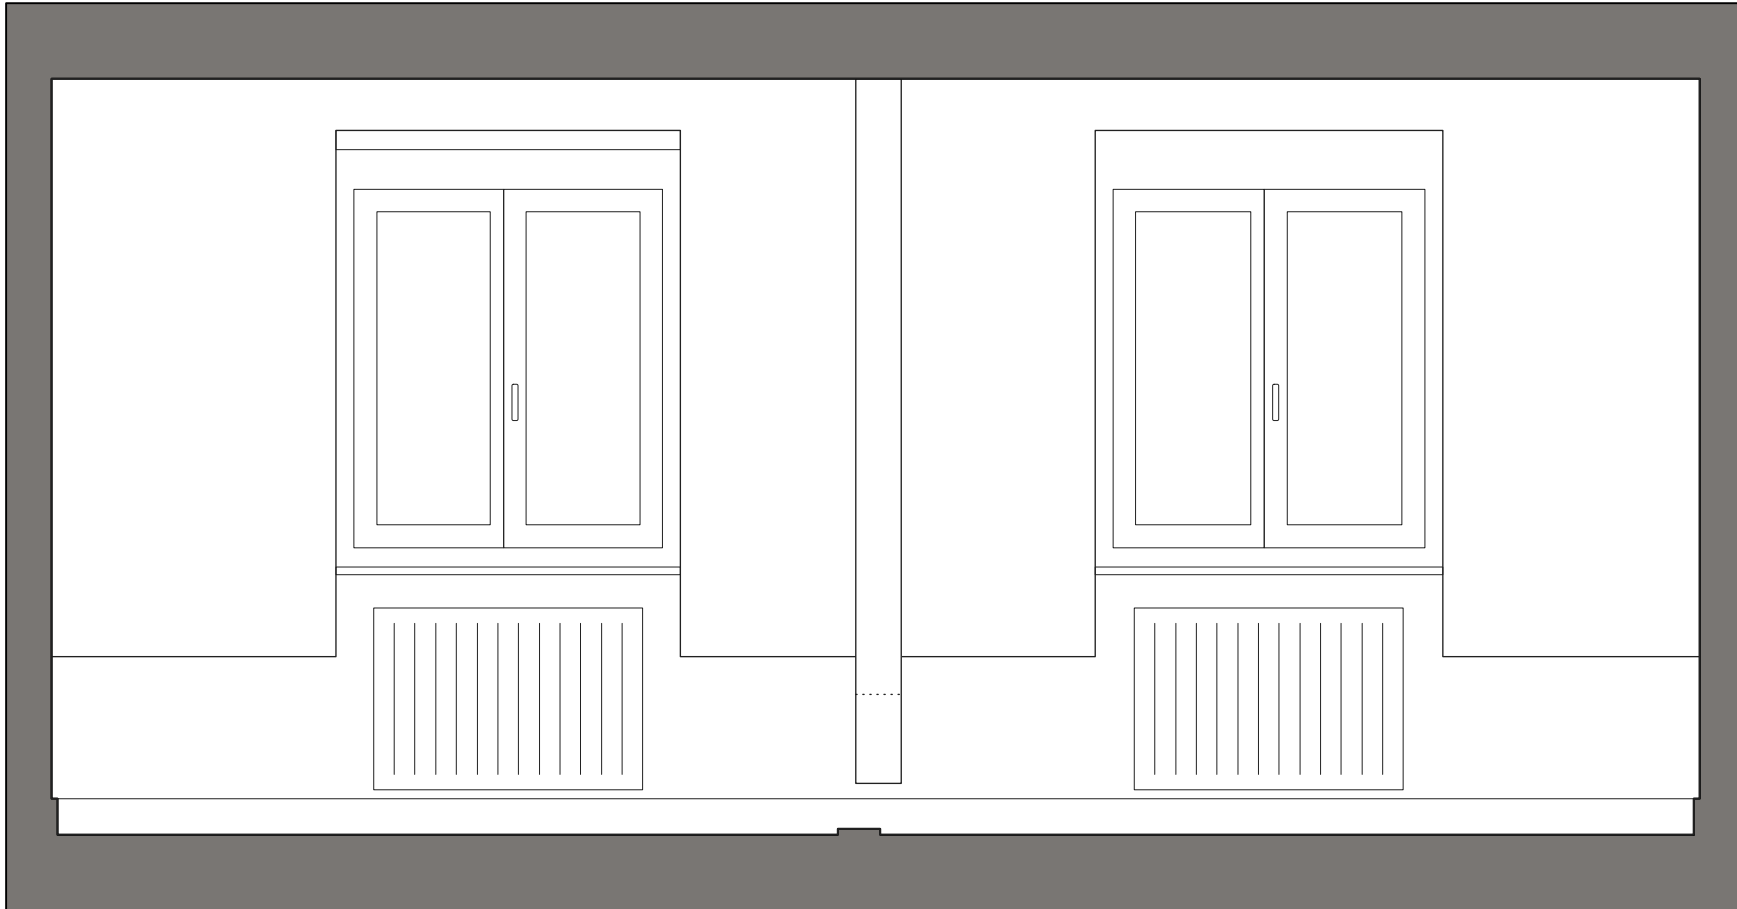


ANSICHT 2 KUNSTZIMMER 1:25

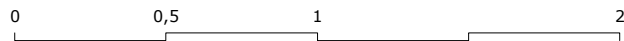

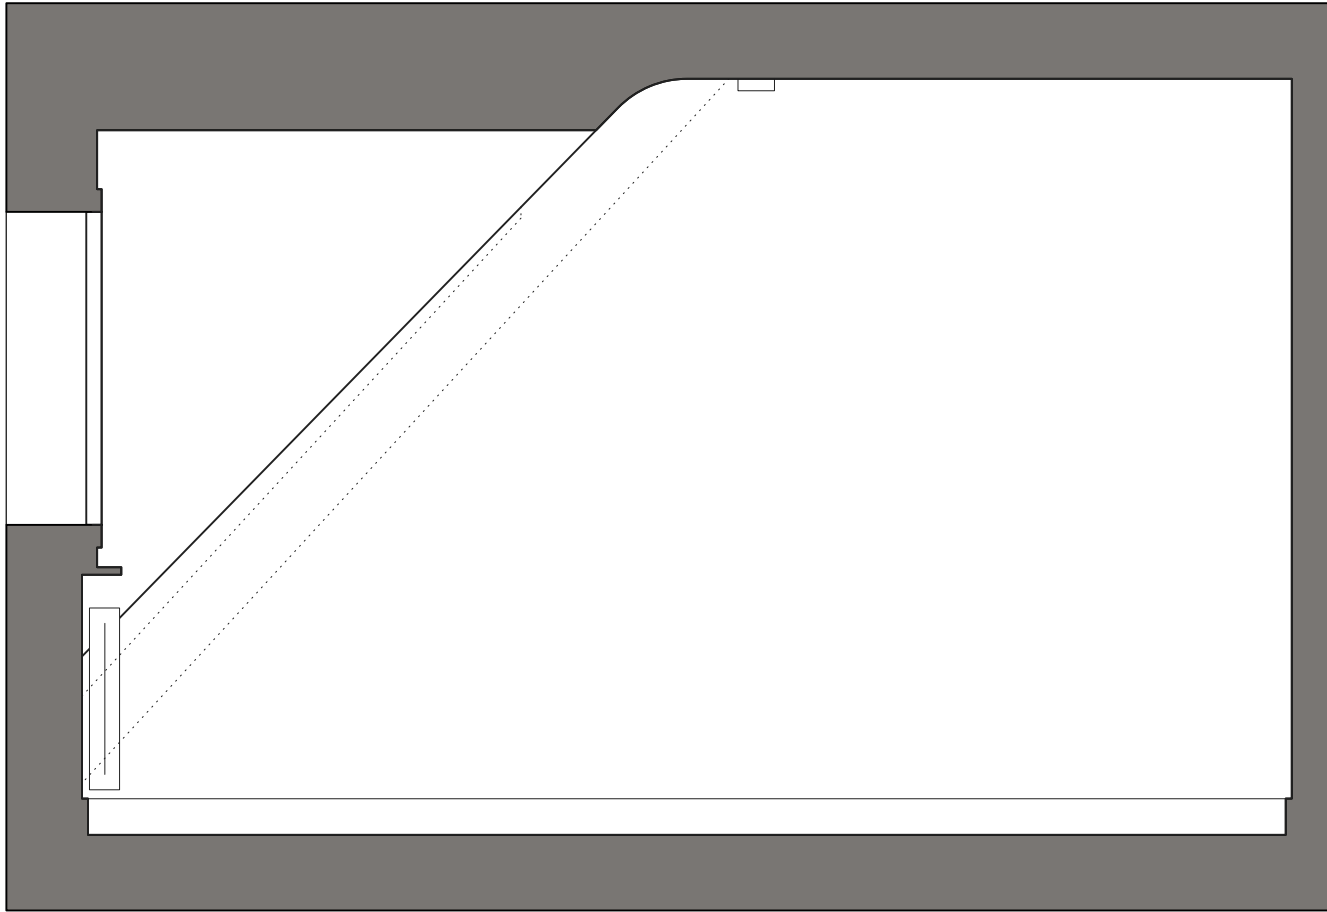

ANSICHT 3 KUNSTZIMMER 1:25

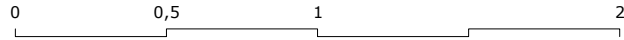



ANSICHT 4 KUNSTZIMMER 1:25

